


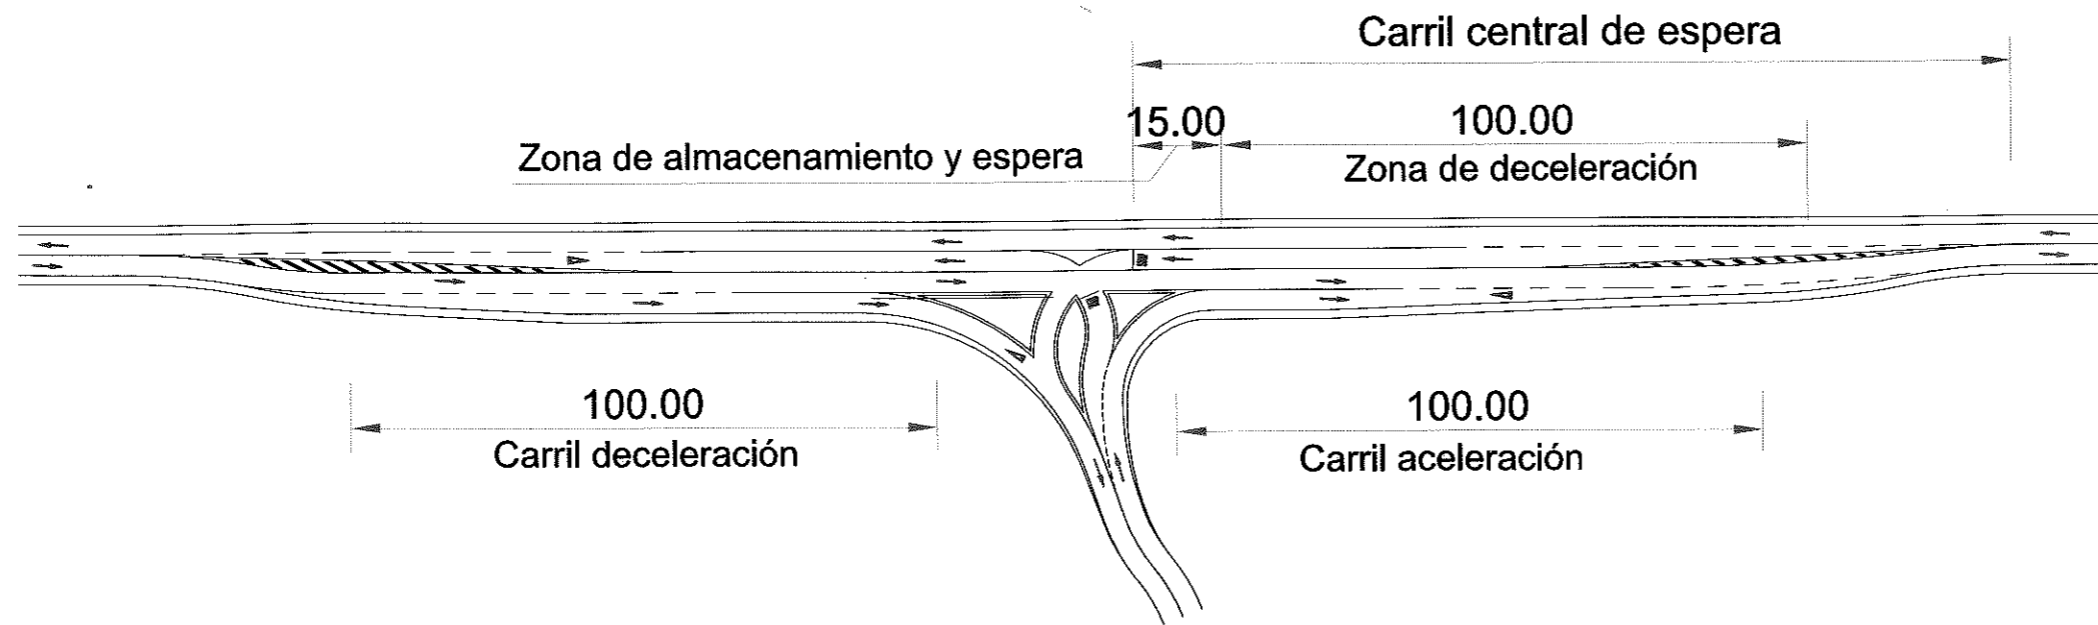


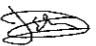

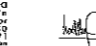
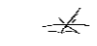
ALTERNATIVA 3 - SOLUCIÓN ADOPTADA

Superficie construida	6000,16m ²
Superficie refuerzo	3952,03m ²
Superficie ampliación	2048,13m ²



promotor: Junta de compensación
C/ Cuesta de la Reina 1, enclavada, derecha, of. 3
31.011 Pamplona (NAVARRA)

AUTORES:

"SEPARATA CON LAS OBRAS INICIALES DE LAS DE URBANIZACION DEL AREA DE REPARTO
AR-01 DEL PSIS DE LA MESETA DE CORDOVILLA - ANEJO ACCESOS PROVISIONALES"

DESIGNACION DEL PLANO
ANEJO N°2 - ALTERNATIVA 3

Escala: 1:1250		
IP	FECHA	INDICE
PROYECTO	PLANO 1	
FECHA: FEBRERO 2.013	HOJA 3 DE 3	
MODIFICADO		